


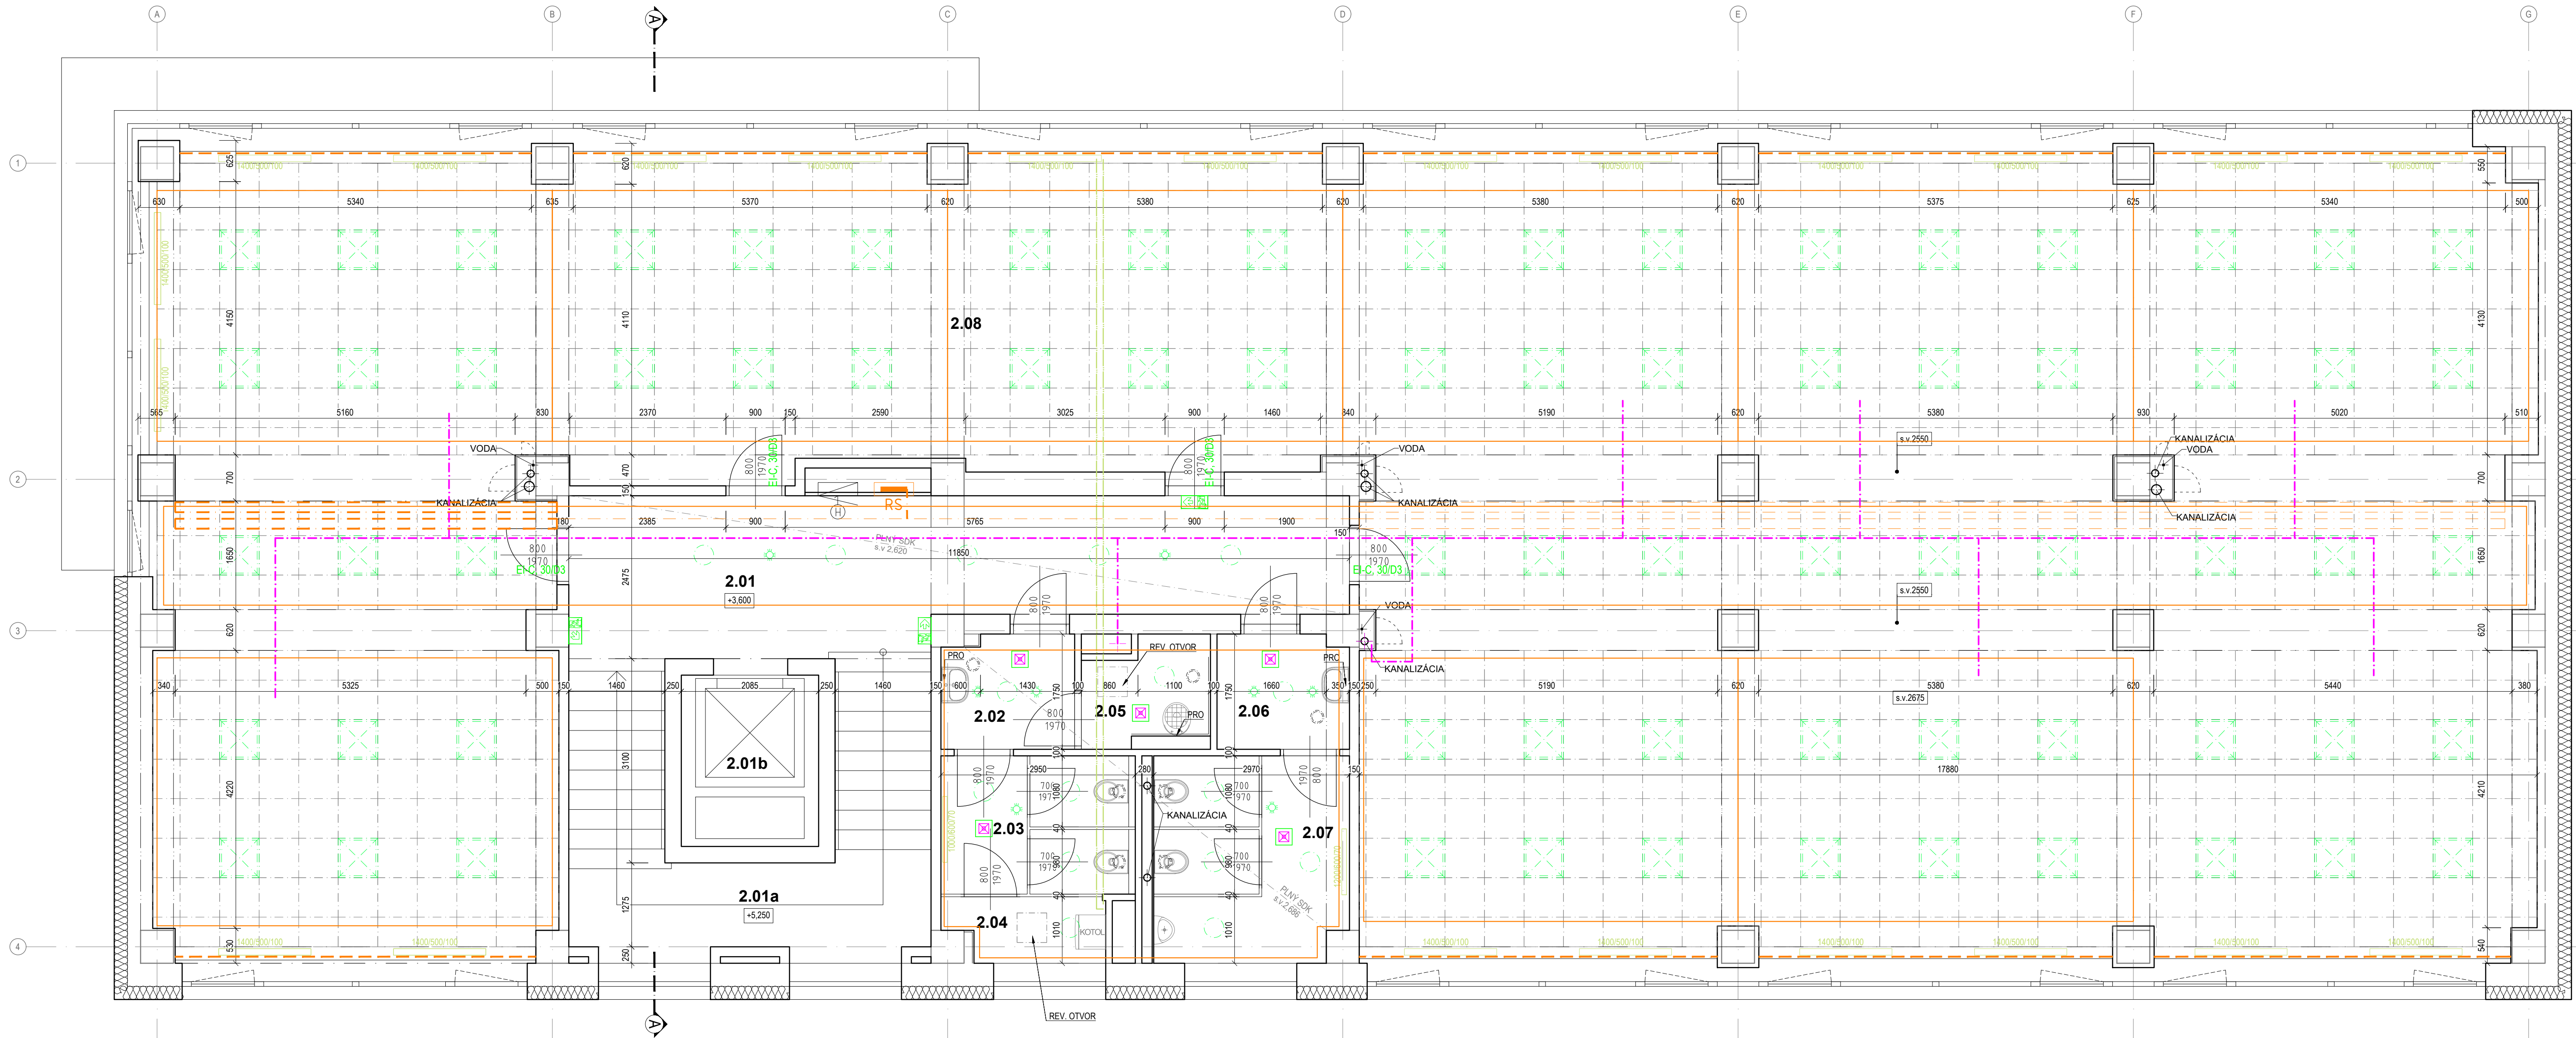

LEGENDA MIESTNOSTÍ: 2.NP								
Č.M.	Názov miestnosti	Plocha miestnosti (m²)	Podlaha			Povrchová úprava		Poznámka
			Ozn.	Druh	Sokel	Stena	Strop	
2.01	CHODBA	25.04	P1	Keramická dlažba	Keramický v.100mm	Sadrová omietka	SDK - plný	
2.01a	SCHODISKO	16.90	P3	Keramická dlažba	Keramický v.100mm	Sadrová omietka	-	
2.01b	VÝTAH	5.42	-	-	-	-	-	
2.02	PREDSIEN - ŽENY	3.48	P1	Keramická dlažba	Keramický v.100mm	Sadrová omietka k.o. v.2250mm	SDK - plný	
2.03	WC - ŽENY	6.19	P1	Keramická dlažba	Keramický v.100mm	Sadrová omietka k.o. v.2250mm	SDK - plný	
2.04	TECHNICKÁ MIESTNOSŤ	2.44	P1	Keramická dlažba	Keramický v.100mm	Sadrová omietka k.o. v.2250mm	SDK - plný	
2.05	UPRATOVACIA MIESTNOSŤ	2.85	P1	Keramická dlažba	Keramický v.100mm	Sadrová omietka k.o. v.2250mm	SDK - plný	
2.06	PREDSIEN - MUŽI	3.45	P1	Keramická dlažba	Keramický v.100mm	Sadrová omietka k.o. v.2250mm	SDK - plný	
2.07	WC - MUŽI	9.18	P1	Keramická dlažba	Keramický v.100mm	Sadrová omietka k.o. v.2250mm	SDK - plný	
2.08	OPEN SPACE	347.35	P2	Betón	-	Sadrová omietka	SDK - kazetový	
SPOLU plocha riešeného priestoru		422.30						

LEGENDA SIETÍ:

ZARIADENIE ELEKTRO

- EXISTUJÚCI ELEKTRICKÝ ROZVÁDZAČ
- EXISTUJÚCI ELEKTRICKÝ ŽLAB V STENE
- EXISTUJÚCE ZAPUSTENÉ SVETIDLO V KAZETOVOM PODHLADE
- EL OKRUHY MERANIA
- 1-2 = meranie
- 3-4 = meranie
- 5-6 = meranie
- 7-8 = meranie
- 9-10 = meranie
- 11a = meranie hygiena
- 11 = samostatné merania spoloč. priestorov

ZARIADENIE VZT A CHLADENIA

- ODVOD VZDUCHU
- PREDPRÍPRAVA KLIMATIZÁCIE + TRASA KONDENZU

ZARIADENIE VYKUROVANIA

- EXISTUJÚCE VYKUROVACIE TELESÁ + STUPNICE POTRUBIE
- TRASA VYKUROVANIA

ZARIADENIE PO

- EXISTUJÚCE NÚDZOVÉ OSVETLENIE, ZAPUSTENÉ
- EXISTUJÚCE NÚDZOVÉ OSVETLENIE
- EXISTUJÚCI HYDRANT
- EXISTUJÚCE REVÍZNE DVIERKA
- RD
- sh=shp
- PRO

SPODNÁ HRANA=SPODNÁ HRANA PRIEVLAKU

PRIETOKOVÝ OHRIEVAČ

±0,000 = úroveň podlahy hlavného vchodu

ZAMERANIE AB, PRUBEŽNÁ

VYPRACOVAL: ING. KATARINA MITROVÁ
ING. DAVID DUHA

ZODP.PROJEKTANT: ING. MILAN KOLLÁR
KONTROLOVAL: ING. MILAN KOLLÁR

KÚ: PRAHA
KRAJ: PRAHA
STAVEBNÝ OBJEKT: SO 01

INVESTOR: Malador a.s., Bojička 3, 831 04 Bratislava
MIESTO: Prubežná 76, 100 00 Strážnice, Praha

FORMÁT: 10x44
DATUM: 07/2025
STUPEŇ: DEPIERS

ČASŤ: ARCHITEKTONICKO - STAVEBNÉ RIEŠENIE

PÓDORYS 2.NP - SKUTKOVÝ STAV

MIERKA: 1:50

Č. PRÍLOHY: E1-01/03

