


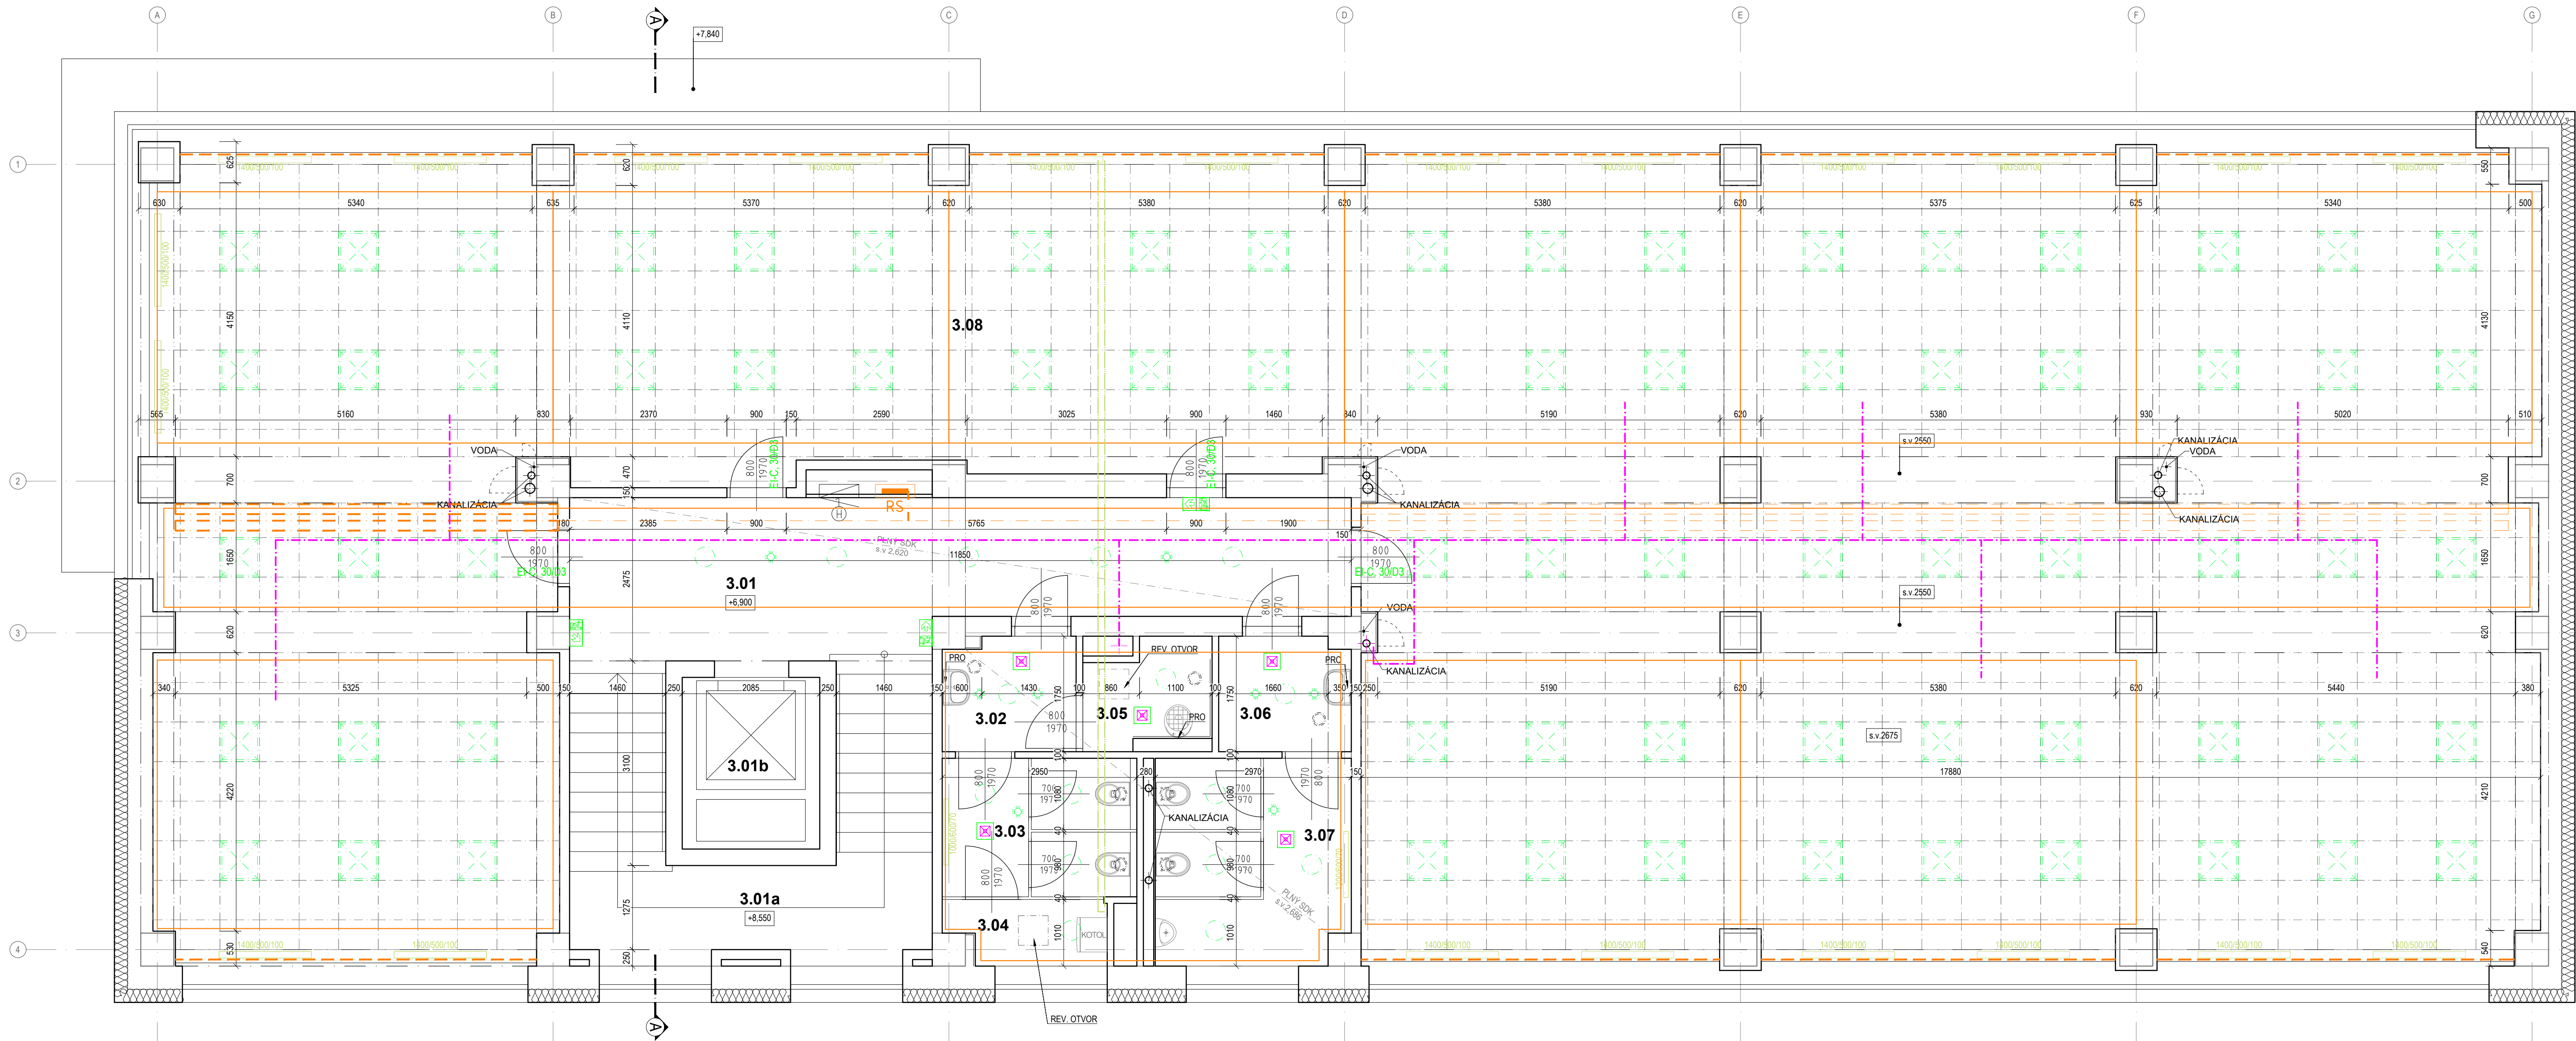

LEGENDA MIESTNOSTÍ: 3.NP								
Č.M.	Názov miestnosti	Plocha miestnosti (m²)	Podlaha			Povrchová úprava		Poznámka
			Ozn.	Druh	Sokel	Stena	Strop	
3.01	CHODBA	25.04	P1	Keramická dlažba	Keramický v.100mm	Sadrová omietka	SDK - plný	
3.01a	SCHODISKO	16.90	P3	Keramická dlažba	Keramický v.100mm	Sadrová omietka	-	
3.01b	VÝTAH	5.42	-	-	-	-	-	
3.02	PREDSIEN - ŽENY	3.48	P1	Keramická dlažba	Keramický v.100mm	Sadrová omietka k.o. v.2250mm	SDK - plný	
3.03	WC - ŽENY	6.19	P1	Keramická dlažba	Keramický v.100mm	Sadrová omietka k.o. v.2250mm	SDK - plný	
3.04	TECHNICKÁ MIESTNOSŤ	2.44	P1	Keramická dlažba	Keramický v.100mm	Sadrová omietka k.o. v.2250mm	SDK - plný	
3.05	UPRATOVACIA MIESTNOSŤ	2.85	P1	Keramická dlažba	Keramický v.100mm	Sadrová omietka k.o. v.2250mm	SDK - plný	
3.06	PREDSIEN - MUŽI	3.45	P1	Keramická dlažba	Keramický v.100mm	Sadrová omietka k.o. v.2250mm	SDK - plný	
3.07	WC - MUŽI	9.18	P1	Keramická dlažba	Keramický v.100mm	Sadrová omietka k.o. v.2250mm	SDK - plný	
3.08	OPEN SPACE	347.35	P2	Betón	-	Sadrová omietka	SDK - kazetový	
SPOLU plocha riešeného priestoru		422.30						

LEGENDA SIETÍ:

ZARIADENIE ELEKTRO

- EXISTUJÚCI ELEKTRICKÝ ROZVÁDZAČ
- EXISTUJÚCI ELEKTRICKÝ ŽLAB V STENE POD OKNOM
- EXISTUJÚCE ZAPUSTENÉ SVIETIDLO V KAZETOVOM PODHLADE
- EL. OKRUHY MERANIA
 - 1-2 = meranie
 - 3-4 = meranie
 - 5-6 = meranie
 - 7-8 = meranie
 - 9-10 = meranie
 - 11a = meranie hygiena
 - 11 = samostatné merania spoloč. priestorov

ZARIADENIE VZT A CHLADENIA

- ODVOD VZDUCHU
- PREDPRÍPRAVA KLIMATIZÁCIE + TRASA KONDENZU

ZARIADENIE VYKUROVANIA

- EXISTUJÚCE VYKUROVACIE TELESÁ + STUPNICE POTRUBIE
- TRASA VYKUROVANIA

ZARIADENIE PO

- EXISTUJÚCE NÚDOZOVÉ OSVETLENIE, ZAPUSTENÉ
- EXISTUJÚCE NÚDOZOVÉ OSVETLENIE
- EXISTUJÚCI HYDRANT

- EXISTUJÚCE REVÍZNE DVIERKA

- sh=shp
- PRO

		±0,000 = úroveň podlahy hlavného vchodu			
		ZAMERANIE AB, PRUBEŽNÁ			
VYPRACOVAL: ING. KATARÍNA MITROVÁ ING. DAVID DUHA		ZODP.PROJEKTANT: ING. MILAN KOLLÁR KONTROLOVAL: ING. MILAN KOLLÁR			
KÚ: PRAHA	INVESTOR: Matador a.s., Bojnícka 3, 831 04 Bratislava	FORMÁT: 10x44			
KRAJ: PRAHA	MIESTO: Prúbežná 76, 100 00 Strašnice, Praha	DATUM: 07/2025			
STAVEBNÝ OBJEKT: SO 01		STUPEŇ: DSP/DRS			
ČASŤ: ARCHITEKTONICKO - STAVEBNÉ RIEŠENIE					
PÓDORYS 3.NP - SKUTKOVÝ STAV		MIERKA: 1:50		Č. PRÍLOHY: E1-01/04	