


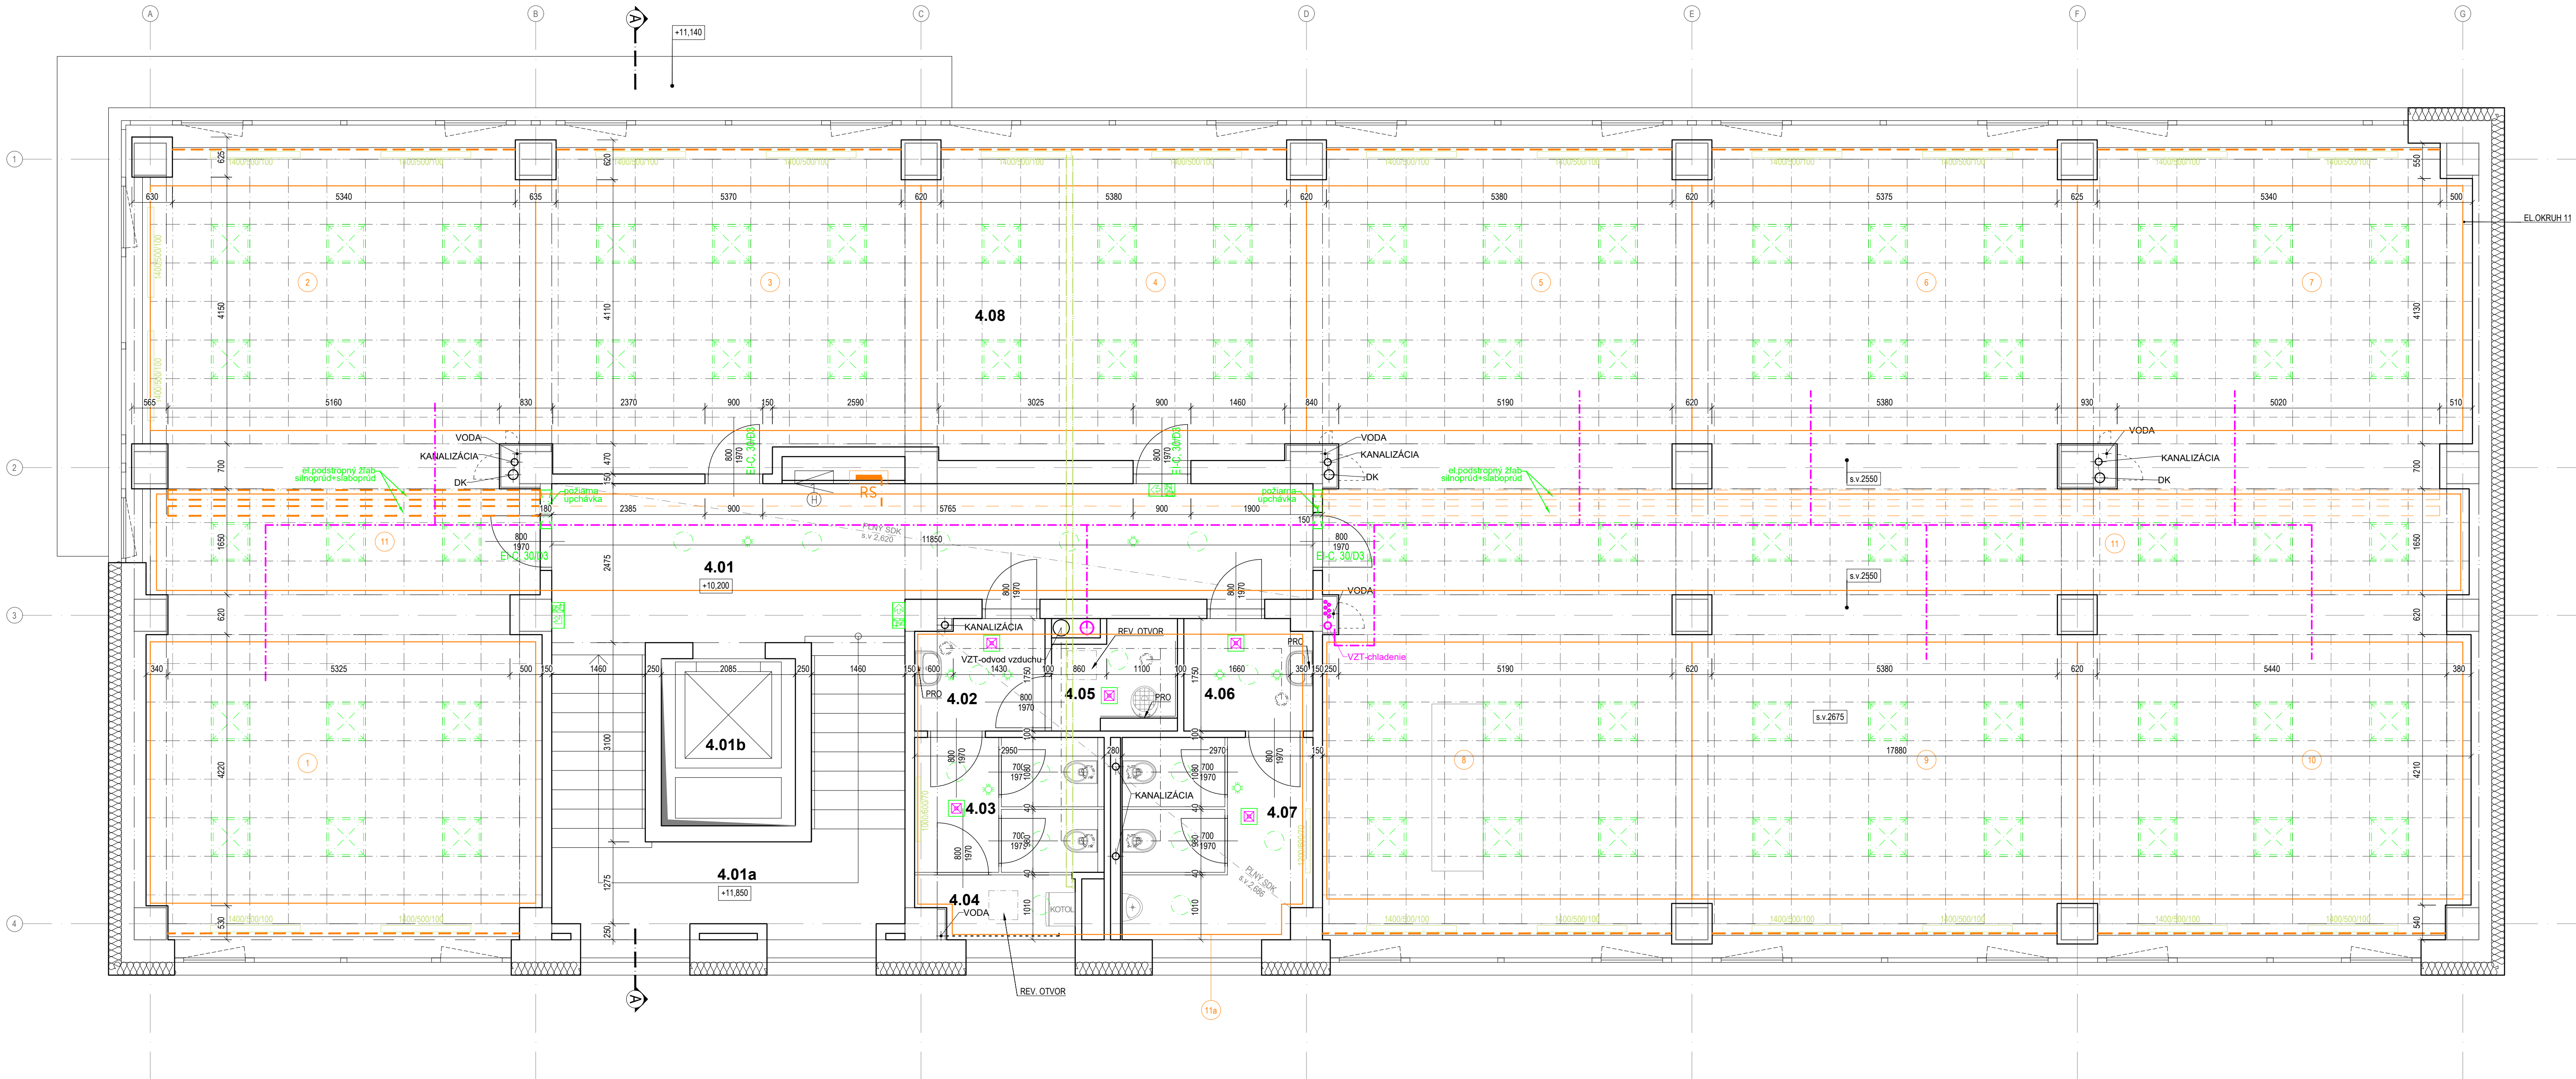

LEGENDA MIESTNOSTÍ: 4.NP								
Č.M.	Názov miestnosti	Plocha miestnosti (m²)	Podlaha			Povrchová úprava		Poznámka
			Ozn.	Druh	Sokel	Stena	Strop	
4.01	CHODBA	25.04	P1	Keramická dlažba	Keramiky v.100mm	Sadrová omietka	SDK - plný	
4.01a	SCHODISKO	16.90	P3	Keramická dlažba	Keramiky v.100mm	Sadrová omietka	-	
4.01b	VÝTAH	5.42	-	-	-	-	-	
4.02	PREDSIEN - ŽENY	3.48	P1	Keramická dlažba	Keramiky v.100mm	Sadrová omietka k.o. v.2250mm	SDK - plný	
4.03	WC - ŽENY	6.19	P1	Keramická dlažba	Keramiky v.100mm	Sadrová omietka k.o. v.2250mm	SDK - plný	
4.04	TECHNICKÁ MIESTNOSŤ	2.44	P1	Keramická dlažba	Keramiky v.100mm	Sadrová omietka k.o. v.2250mm	SDK - plný	
4.05	UPRATOVACIA MIESTNOSŤ	2.85	P1	Keramická dlažba	Keramiky v.100mm	Sadrová omietka k.o. v.2250mm	SDK - plný	
4.06	PREDSIEN - MUŽI	3.45	P1	Keramická dlažba	Keramiky v.100mm	Sadrová omietka k.o. v.2250mm	SDK - plný	
4.07	WC - MUŽI	9.18	P1	Keramická dlažba	Keramiky v.100mm	Sadrová omietka k.o. v.2250mm	SDK - plný	
4.08	OPEN SPACE	347.35	P2	Betón	-	Sadrová omietka	SDK - kazetový	
SPOLU plocha riešeného priestoru		422.30						

- LEGENDA SIETÍ:
- ZARIADENIE ELEKTRO**
- EXISTUJÚCI ELEKTRICKÝ ROZVÁDZAČ
 - EXISTUJÚCI ELEKTRICKÝ ŽIAB V STENE
 - EXISTUJÚCE ZAPUSTENÉ SVETIDLO V KAZETOVOM PODLAHE
 - EL. OKRUHY MERANIA
 - 1-2 = meranie
 - 3-4 = meranie
 - 5-6 = meranie
 - 7-8 = meranie
 - 9-10 = meranie
 - 11a = meranie hygiena
 - 11 = samostatné merania spoloč. priestorov
- ZARIADENIE VZT A CHLADENIA**
- ODVOD VZDUCHU
 - PREDPRÍPRAVA KLIMATIZÁCIE + TRASA KONDENZU
- ZARIADENIE VYKUROVANIA**
- EXISTUJÚCE VYKUROVACIE TELESÁ + STUPNICE POTRUBIE
 - TRASA VYKUROVANIA
- ZARIADENIE PO**
- EXISTUJÚCE NÚDZOVÉ OSVETLENIE, ZAPUSTENÉ
 - EXISTUJÚCE NÚDZOVÉ OSVETLENIE
 - EXISTUJÚCI HYDRANT
- EXISTUJÚCE REVÍZNE DVIERKA**
- RD
 - sh=shp
 - PRO
- SPODNÁ HRANA=SPODNÁ HRANA PRIEVLAKU
- PRO

	ZAMERANIE AB, PRUBEŽNÁ				 PROFI LUK	
	VYPRACOVAL: ING. KATARÍNA MITROVÁ ING. DAVID DUHA			ZODP. PROJEKTANT: ING. MILAN KOLLÁR KONTROLOVAL: ING. MILAN KOLLÁR		
	KÚ: PRAHA	INVESTOR: Matador a.s., Bojnická 3, 831 04 Bratislava		FORMAT	10x44	
	KRAJ: PRAHA	MESTO: Průběžná 76, 100 00 Strašnice, Praha		DATUM	07/2025	
STAVEBNÝ OBJEKT: SO 01			STUPEŇ	DSPIDRS		
ČASŤ: ARCHITEKTONICKO - STAVEBNÉ RIEŠENIE						
PÓDORYS 4.NP - SKUTKOVÝ STAV				MIERKA	Č. PRÍLOHY	
				1:50	E1-01/05	